


ФАСАД 1,2 (без крыльца),3 М1:200

ФАСАД 1,2 (без крыльца),3
S= 526,26+
7,55 (двери)+
304,33 (проемы окон)+
12,66 (проект. отливы)+
2,28 (таблички и табло)+
0,89 (продухи)
= 853,97 м2


ФАСАД 4,5 М1:200

ФАСАД 4,5
S= 153,27+
2,04 (двери)+
0,14 (продухи)
= 155,45 м2

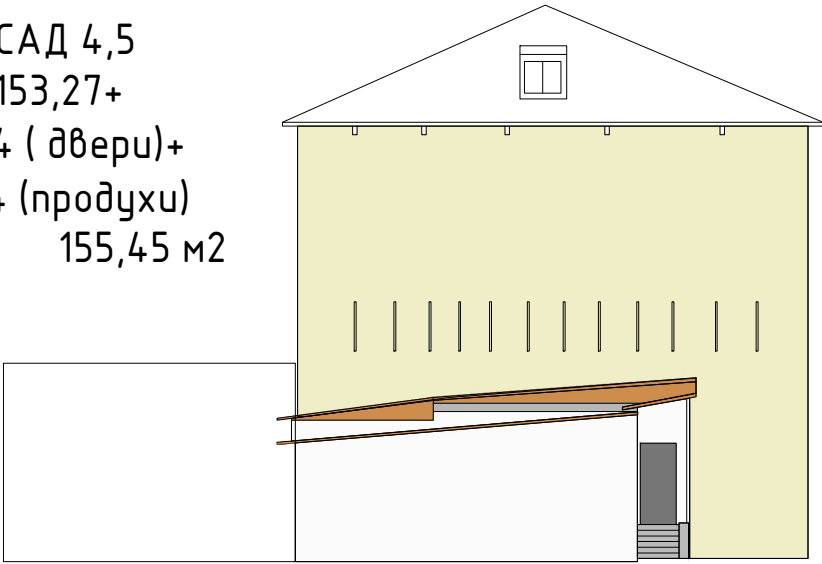

ФАСАД 6 М1:200

ФАСАД 6
S= 15,43 м2

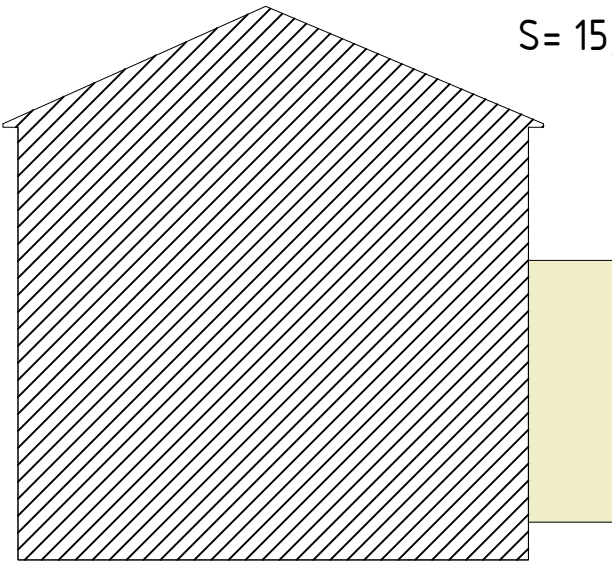


ФАСАД 7,8,9 М1:200

ФАСАД 7,8,9
S= 286,32+
6,01 (двери) +
20,06 (окна) = 312,39 м2




ФАСАД 10 М1:200

ФАСАД 10
S= 18,6+
1,93 (двери) = 20,53 м2

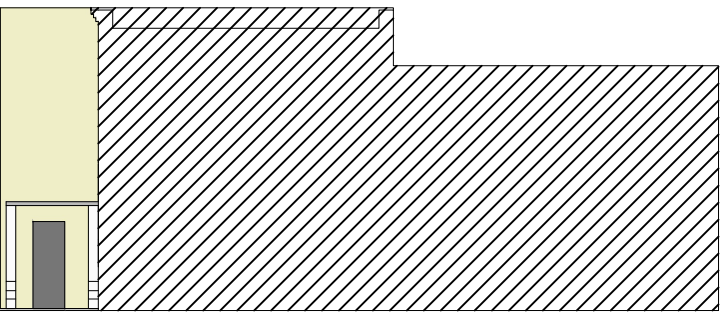



ФАСАД 11 М1:200

ФАСАД 11
S= 102,24+
16,5 (окна) = 118,74 м2

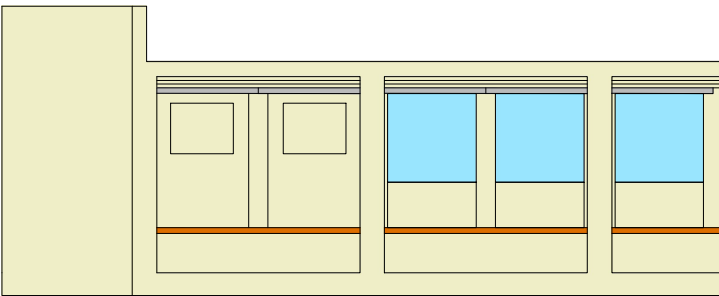

- Кирпичная кладка цоколя со штукатуркой
- Кирпичная кладка стен
- Кирпичная кладка под отливами
- Проекция отливов
- ПВХ окна с подок.
- Деревянные окна 2 нитки с подок.
- Стальные окна 1 нитка без подок.


Ситуационный план

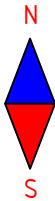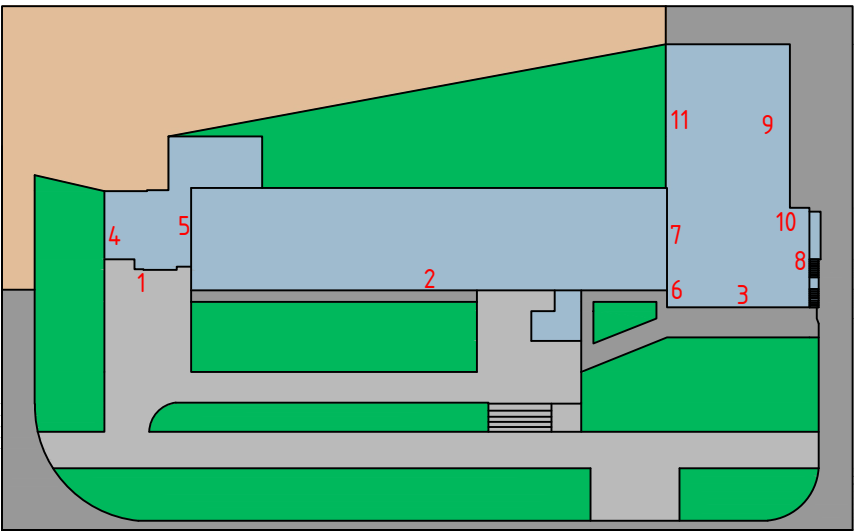


						ОГБПОУ Смоленский базовый медицинский колледж им. К.С. Константиновой						
						214018, Промышленный район,г. Смоленск, улица Кирова,д. 57						
Изм.	Кол. уч.	Лист	№ док.	Подп.	Дата	Существующие фасады				Стадия	Лист	Листов
Разработал	Карсаков									ЭП	1	2
						Фасад 1,2,3,4,5,6,7,8,9,10,11, ситуационный план				ООО СТРОЙПОДРЯД		

Согласовано			
Инв. № подл	Подпись и дата	Взам инв №	


План крыльца (К1)

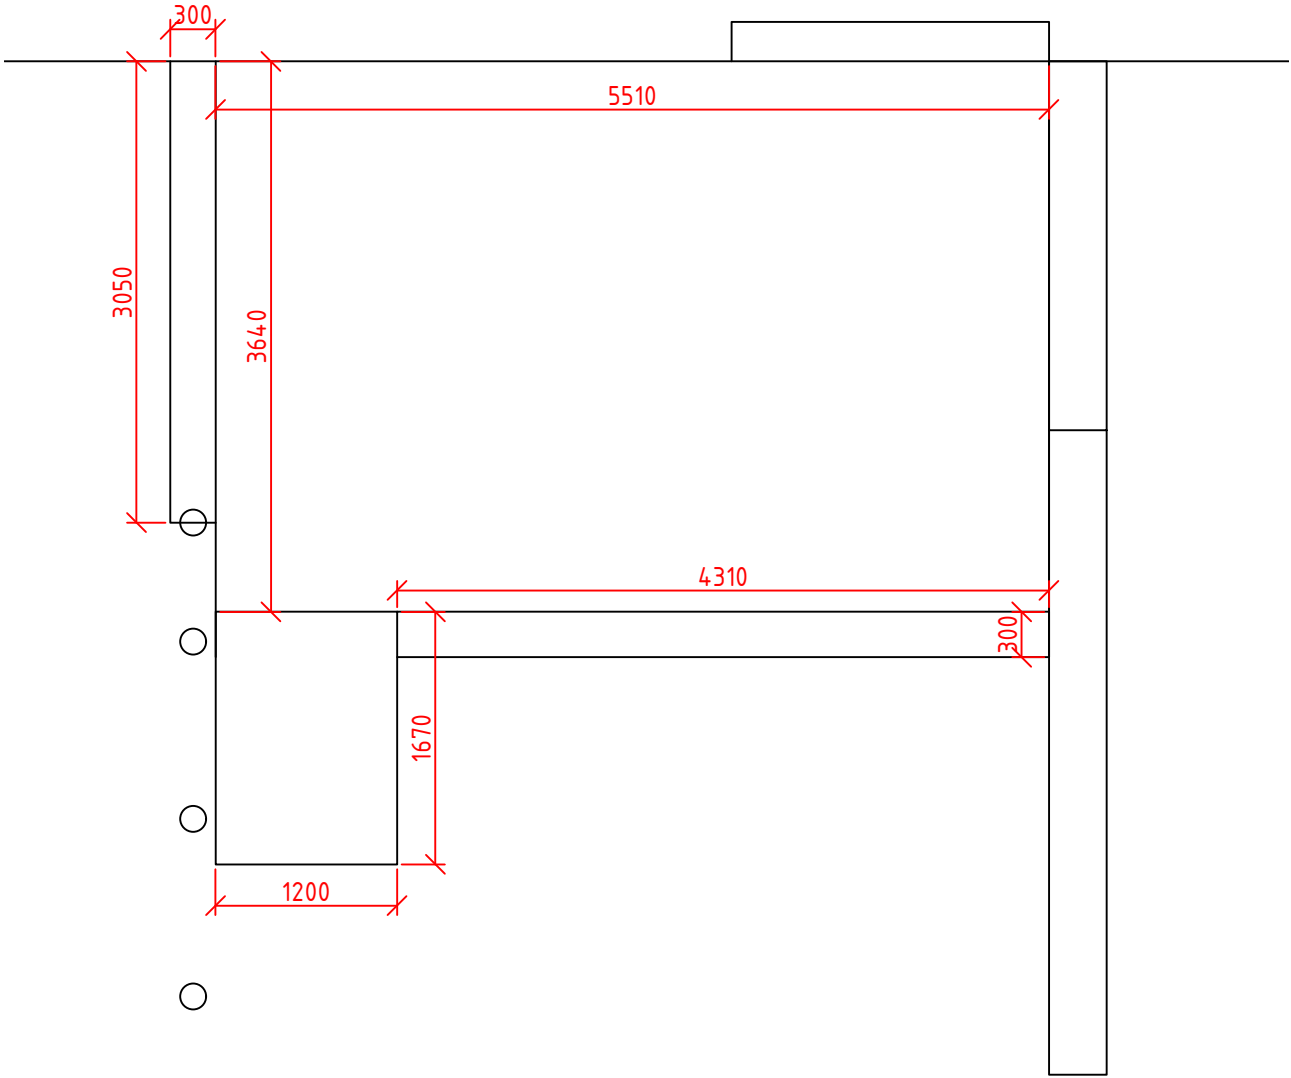


Крыльцо (К2) вид слева

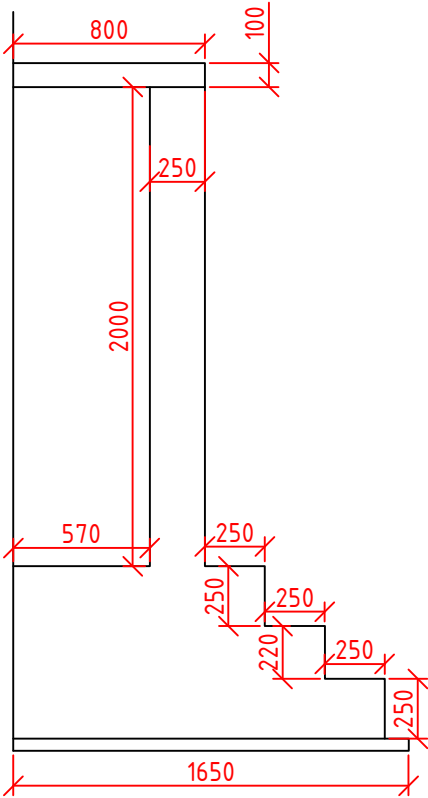


Крыльцо (К2) вид фронт

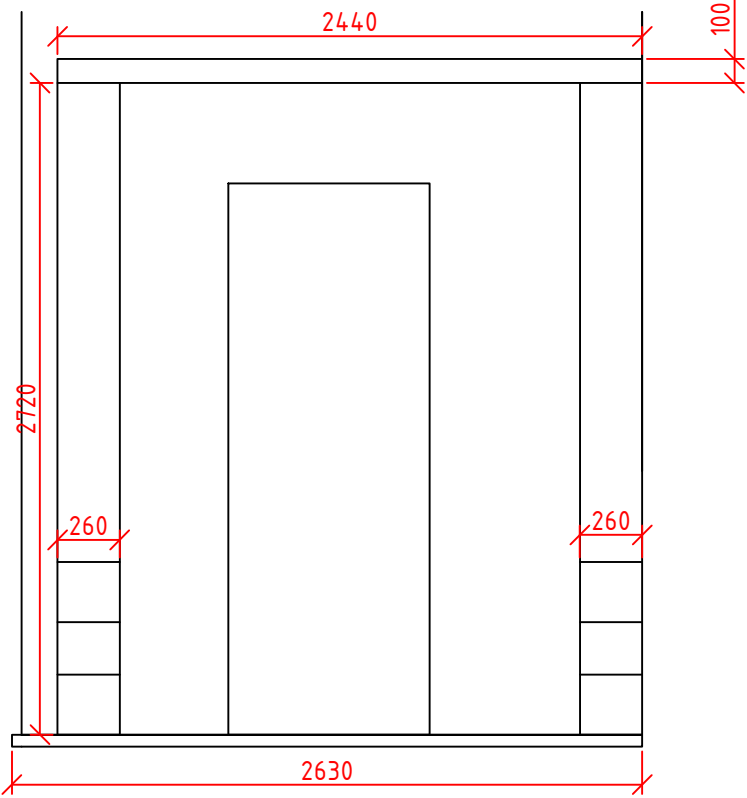



План козырька (К2)

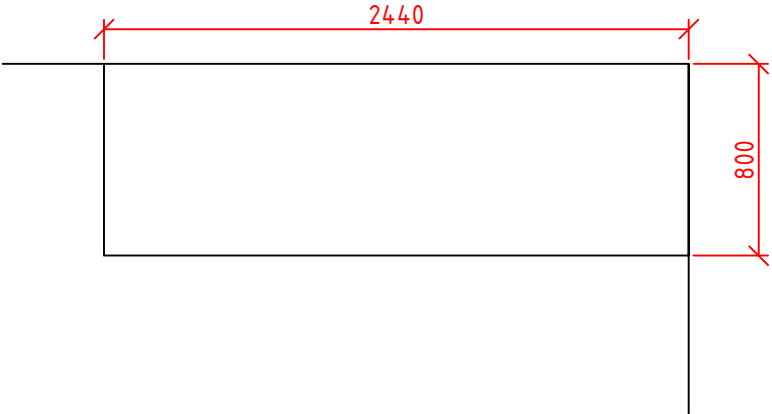

План козырька (К1)

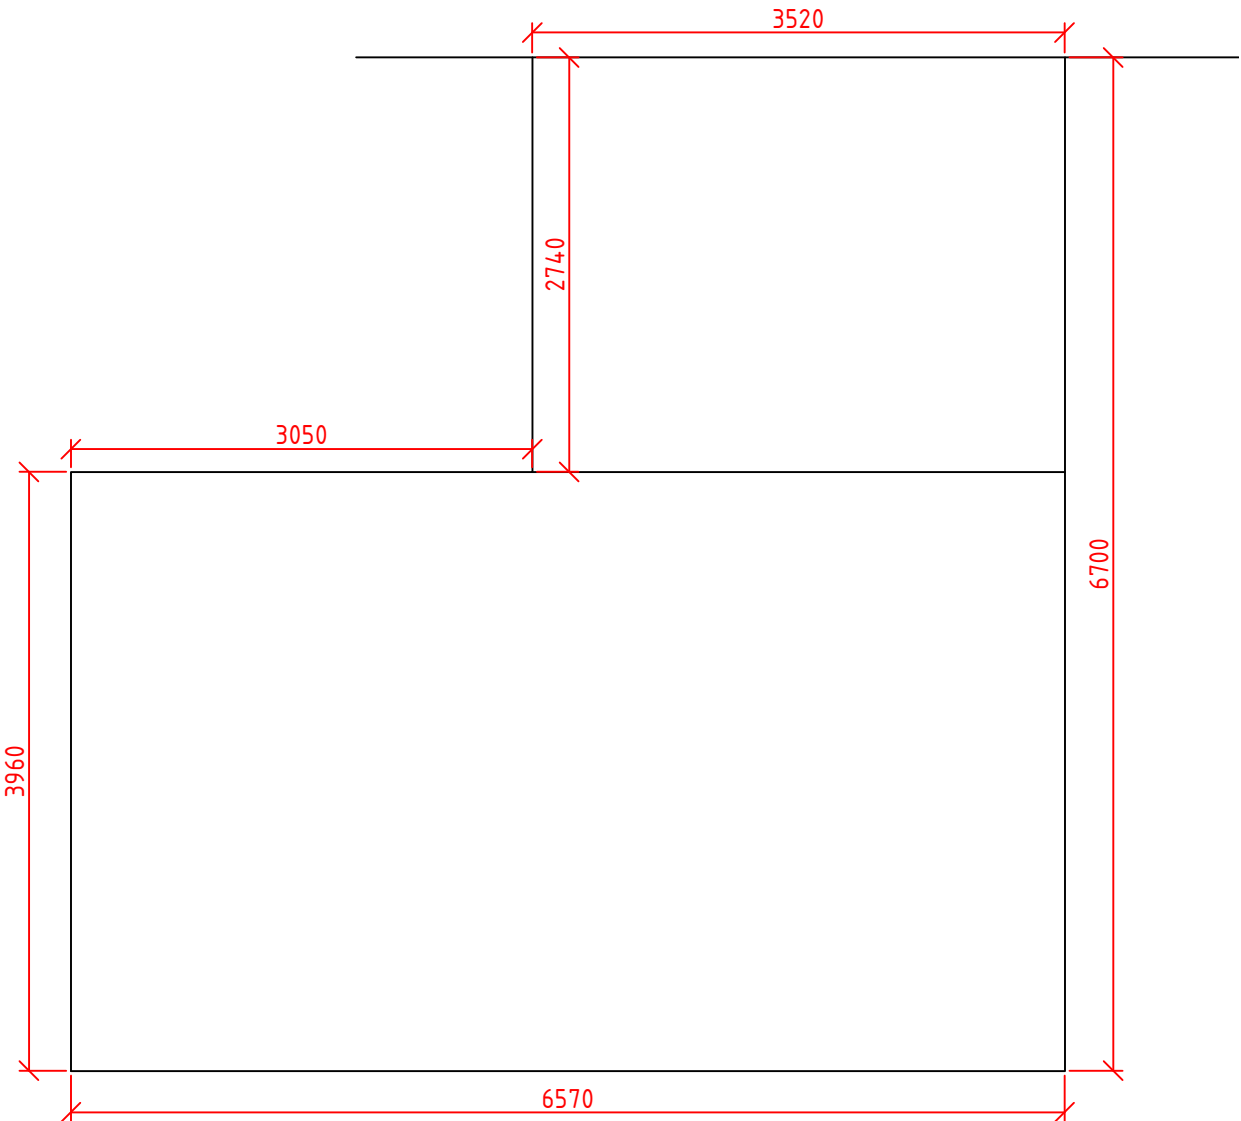

Ситуационный план

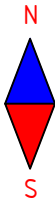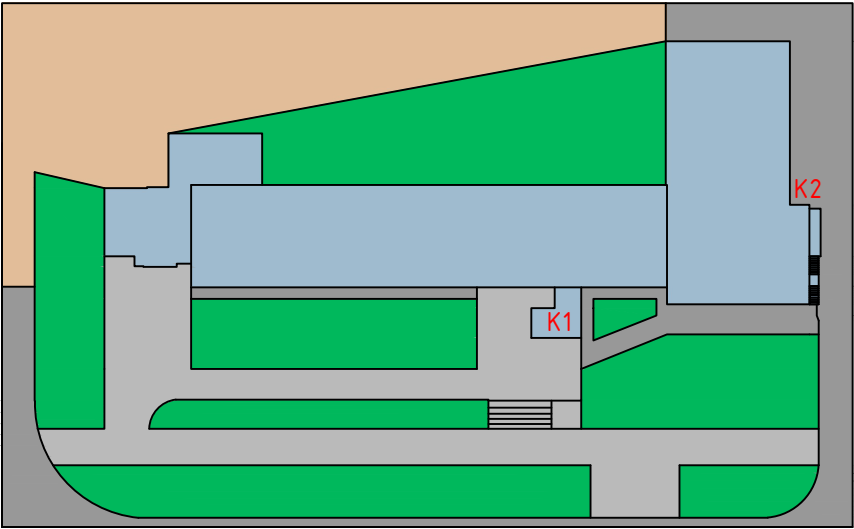

						ОГБПОУ Смоленский базовый медицинский колледж им. К.С. Константиновой
						214018, Промышленный район, г. Смоленск, улица Кирова, д. 57
Изм.	Кол. уч.	Лист	№ док.	Подп.	Дата	
Разработал	Карсаков					Существующие фасады
						ЭП
						Лист
						Листов
						2
						2
						План крыльца (К1), план козырька (К1), крыльцо (К2) вид слева, крыльцо (К2) вид фронт, план козырька (К2)
						ООО СТРОЙПОДРЯД